

ΕΦΗΜΕΡΙΣ ΤΗΣ ΚΥΒΕΡΝΗΣΕΩΣ
ΤΗΣ ΕΛΛΗΝΙΚΗΣ ΔΗΜΟΚΡΑΤΙΑΣ

ΑΘΗΝΑ 9 ΟΚΤΩΒΡΙΟΥ 1992	ΤΕΥΧΟΣ ΤΕΤΑΡΤΟ	ΑΡΙΘΜΟΣ ΦΥΛΛΟΥ 1022

ΠΕΡΙΕΧΟΜΕΝΑ

ΑΝΑΔΑΣΩΣΕΙΣ

ΑΠΟΦΑΣΕΙΣ

ΠΟΛΕΟΔΟΜΙΑ

ΑΠΟΦΑΣΕΙΣ

ΑΝΑΔΑΣΩΣΕΙΣ

ΑΠΟΦΑΣΕΙΣ

Αριθ. 637 (1)

Κήρυξη ως αναδασωτέας εκτάσεως 224 τ.μ. στη θέση «Ανατολή» του Δήμου Νέας Μάκρης του Νομού Αττικής.

Ο ΝΟΜΑΡΧΗΣ ΑΝΑΤΟΛΙΚΗΣ ΑΤΤΙΚΗΣ

Έχοντας υπόψη:

1. Τις διατάξεις του Ν. 3200/55 «περί Διοικητικής Αποκεντρώσεως», όπως αυτές τροποποιήθηκαν μεταγενέστερα με τις δ/ξεις του Ν.Δ. 532/70.

2. Τις διατάξεις του Ν.Δ. 1147/1972 «περί Διοικήσεως μείζονος Πρωτευούσης» σε συνδυασμό με τις όμοιες του 711/72 Β.Δ.

3. Τις διατάξεις της παρ. 3 του άρθρου 117 του.

4. Τις διατάξεις του Ν. 998/79 «περί προστασίας των Δασών και των Δασικών εν γένει εκτάσεων της Χώρας» και ειδικότερα:

α) Του άρθρου 41 παρ. 1.

β) Του άρθρου 38 παρ. 1.

5. Τις διαταγές του Υπουργείου Γεωργίας:

α) 160417/1180/8.7.80 «περί οδηγιών για τις αναδασωτέες εκτάσεις».

β) 182447/3049/24.9.80.

6. Την αριθ. 416/5.2.1992 πρόταση του Δασαρχείου Πεντέλης σχετικά με την κήρυξη ως αναδασωτέας της αναφερομένης στο θέμα εκτάσεως, αποφασίζουμε:

Κηρύσσουμε αναδασωτέα ώστε να αποκλεισθεί η διάθεσή της για άλλο προορισμό, τη δημόσια δασική έκταση εμβαδού διακοσίων εικοσιτεσσάρων (224) τετραγωνικών μέτρων που βρίσκεται στη θέση «Ανατολή» περιφερείας Δήμου Ν. Μάκρης, με σκοπό τη διατήρηση του χαρακτήρα της δασικής εκτάσεως της οποίας η δασική βλάστηση που αποτελείτο από πουρνάρια, σχίνα και αγριελιές καταστράφηκε με παράνομη εχχέρσωση, ισοπέδωση και χαλικόστρωση κατά το μήνα Ιανουάριο 1992 και προσδιορίζεται από τα στοιχεία Α - Β - Γ - Δ - Α όπως φαίνονται στο συνημμένο διάγραμμα το οποίο αποτελεί αναπόσπαστο μέρος της αποφάσεως αυτής και έχει όρια:

Ανατολικά: Με δρόμο εγκεκριμένου ρυμοτομικού σχεδίου.

Δυτικά: Με δημόσια δασική έκταση.

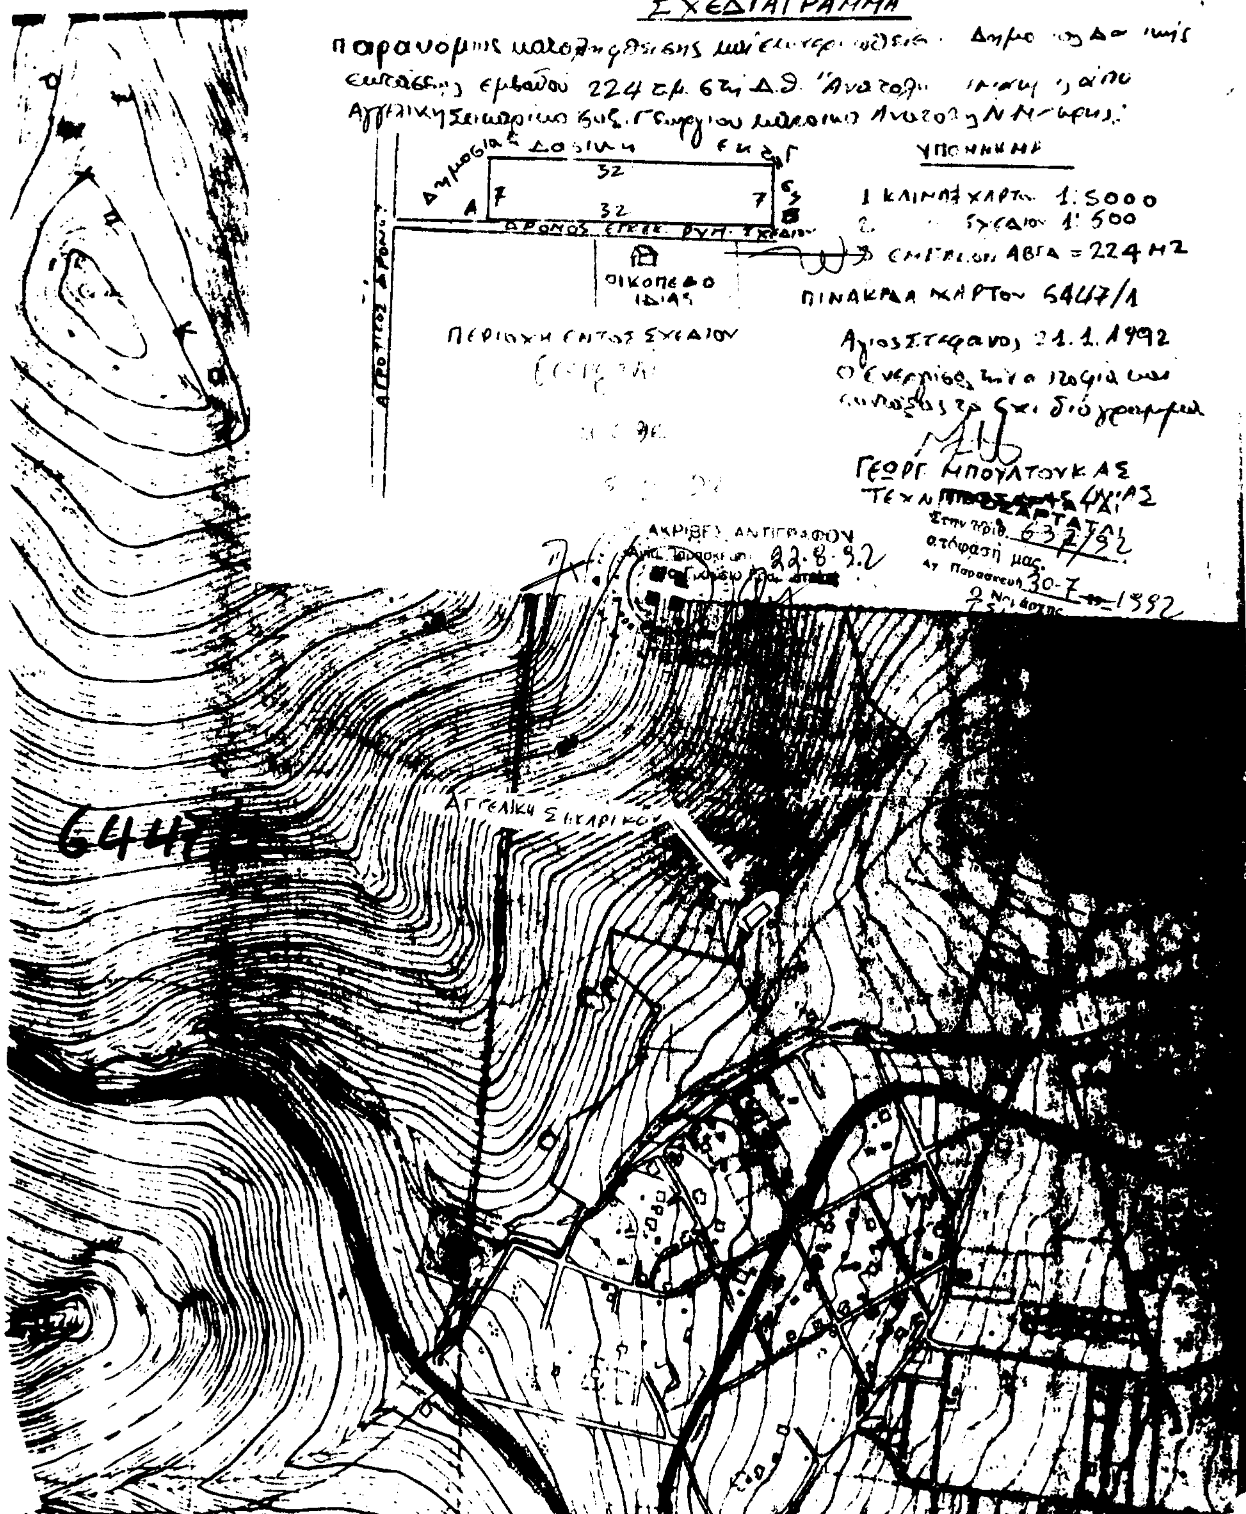
Βόρεια: Ομοίως ως άνω.

Νότια: Ομοίως ως άνω.

Η απόφαση αυτή να δημοσιευθεί στην Εφημερίδα της Κυβερνήσεως.

Αγία Παρασκευή, 30 Ιουλίου 1992

Ο Νομάρχης
ΕΥΑΓ. ΧΑΡΑΛΑΜΠΙΔΗΣ


ΣΧΕΔΙΑΓΡΑΜΜΑ
32
Α
7
Β
Γ
ΟΙΚΟΠΕΔΟ ΙΔΙΑΣ
ΑΓΡΟΤΙΚΟΣ ΔΡΟΜΟΣ
ΥΠΟΜΝΗΜΑ
1:5000
1:500
ΑΒΓΔ = 224 Μ2
ΠΕΡΙΟΧΗ ΕΝΤΟΣ ΣΧΕΔΙΟΥ
21.1.1992
ΠΡΟΣΑΡΤΑΤΑΙ
30-7-1992
ΑΚΡΙΒΕΣ ΑΝΤΙΓΡΑΦΟΝ
22-8-92

ΠΟΛΕΟΔΟΜΙΑ

ΑΠΟΦΑΣΕΙΣ

Αριθ. ΔΠ/ΠΜ/13085/445 (2)

Έγκριση τοπικού ρυμοτομικού σχεδίου με τον χαρακτηρισμό χώρου Δημοτικού Σχολείου και Νηπιαγωγείου στην Κοινότητα Αναλήψεως Ν. Θεσσαλονίκης.

Ο ΝΟΜΑΡΧΗΣ ΘΕΣΣΑΛΟΝΙΚΗΣ

Έχοντας υπόψη:

1. Τις διατάξεις του Ν. Δ/τος της 17ης Ιουλίου 1923, όπως μεταγενέστερα τροποποιήθηκαν και συμπληρώθηκαν και ειδικότερα τα άρθρα 3 και 70.

2. Τις διατάξεις του Α.Ν. 314/1968 (ΦΕΚ 47/Α) όπως τροποποιήθηκαν και συμπληρώθηκαν με το υπ' αρ. 1018/71 Δ/γμα (ΦΕΚ 220/Α') και με την παρ. 3 του άρθρου 34 του Ν. 1577/85 (ΦΕΚ 210/Α).

3. Τις διατάξεις του υπ' αρ. 183/1986 Π. Δ/τος (ΦΕΚ 70/Α) και ειδικότερα το άρθρο 1 (παρ. 1).

4. Το άρθρο 4 παρ. 1 του Νόμου 622 (ΦΕΚ 171/Α/20.6.77) και την παράγραφο 3 της εγκυκλίου 4/9.1.78 «περί αρμοδιότητας Νομαρχών για καθορισμό θέσεων προς ανέγερση σχολικών κτιρίων».

5. Τις διατάξεις του Π.Δ. της 24.4/3.5.1985 (ΦΕΚ 181/Δ') περί τρόπου και καθορισμού ορίων οικισμών της Χώρας με 2.000 κατοίκους, κατηγορίες αυτών και καθορισμός όρων και περιορισμών δόμησής τους.

6. Την υπ' αριθμ. 4199/29.8.86 (ΦΕΚ 783/Δ/86) απόφαση Νομάρχη Θεσ/νίκης με την οποία καθορίστηκαν τα όρια του οικισμού Αναλήψεως.

7. Την υπ' αρ. 6/92 απόφαση του Κοινοτικού Συμβουλίου Κοινότητας Ανάληψης.

8. Την υπ' αριθμ. 447/16.6.1992 γνωμοδότηση του Σ.Χ.Ο.Π. Νομού Θεσ/νίκης (25η Συνεδρία), αποφασίζουμε:

Άρθρο 1

1. Εγκρίνουμε το Τοπικό Ρυμοτομικό Σχέδιο Κοινότητας Αναλήψεως Επαρχίας Λαγκαδά Νομού Θεσ/νίκης με:

α) Τον καθορισμό χώρου Δημοτικού Σχολείου και Νηπιαγωγείου, με στοιχεία Α-Β-Γ-Δ-Ε-Ζ-Α, όπως ο χώρος αυτός φαίνεται στο τοπογραφικό διάγραμμα, με κλίμακα 1:500 που θεωρήθηκε από τον Δ/ντή Πολεοδομίας και που συνοπτικό αντίτυπό του συνοδεύει την απόφαση αυτή.

β) Οι όροι δόμησης, ισχύουν όπως έχουν καθοριστεί με το από 24.4.85 Π.Δ. (ΦΕΚ 181/Δ) «Τρόπος καθορισμού ορίων οικισμών της Χώρας μέχρι 2.000 κατοίκους κατηγορίες αυτών και καθορισμός όρων και περιορισμών δόμησής τους», όπως αυτό τροποποιήθηκε με το από 14.2.87 Π.Δ. (ΦΕΚ 133/Δ/87) και την υπ' αριθμ. 3910/25.9.1987 απόφαση Νομάρχη Θεσ/νίκης.

Άρθρο 2

1. Η ισχύς της, αρχίζει από την δημοσιευσή της στην Εφημερίδα της Κυβερνήσεως.

2. Η παρούσα απόφαση να δημοσιευθεί στην Εφημερίδα της Κυβερνήσεως.

Θεσσαλονίκη, 5 Αυγούστου 1992

Ο Νομάρχης κ.α.α.
Ο Δ/ντής Εσωτερικών
ΑΝΑΣΤ. Γ. ΑΝΑΣΤΑΣΟΠΟΥΛΟΣ

ΤΟΠΟΓΡΑΦΙΚΟ ΔΙΑΓΡΑΜΜΑ
ΟΙΚΟΠΕΔΟΥ ΑΒΓΔΕΖΑ
ΑΝΑΛΗΨΗ - ΛΑΓΚΑΔΑ
ΚΛΙΜΑΞ 1:500

ΙΔΙΟΚΤΗΣΙΑ ΔΗΜΟΤΙΚΟΥ ΣΧΟΛΕΙΟΥ

Μέθοδος Simson

289.96	715.12		
[illegible]	776.44	219701.46	135951.46
[illegible]	800.[illegible]	152108.[illegible]	[illegible]
[illegible]	806.50	128251.30	[illegible]
[illegible]	840.10	121515.61	[illegible]
316.55	767.23	156630.00	265942.[illegible]
289.96	715.12	226391.21	217096.40
		1010984.12	1028565.91
			-1010984.12
			17580.99 2 : 8990.49 τμ

Αικατερίνη Θέμελη
Αρχιτέκτων με Α'. β

Αποσπασμα απο το εγκεκριμενο σχεδιο του χωριου Αναληψη - Λαγκαδα

ΑΝΑΛΗΨΙΣ

ΣΤΟΙΧΕΙΑ ΕΡΕΥΝΗΣ ΙΔΙΩΤΟΥ ΜΗΧΑΝΙΚΟΥ

Α **ΟΡΟΙ ΔΟΜΗΣΗΣ**

Ορια οικοπεδου ΑΒΓΔΕΖΑ
Διαταγμα Ρυμοτομιας Αποφαση Νομαρχη 4199/29-8-86 κ 3910/15-9-87
Ελαχιστα ορια Πρ — Βαθ — Εμβ 500 00τμ
Παρεκκλιση ως παρεχωρηθησαν
Συστημα ΓΟΚ/85 Ποσ καλυψης 70%
Οροφοι — Υψος 7.50μ ΣΔ {100 × 16, 100 × 08, υπολοιπα × 06}

Β **ΠΡΑΞΕΙΣ ΤΑΚΤΟΠΟΙΗΣΗΣ**

Δεν υπαρχουν

Γ **ΑΡΤΙΟ ΟΙΚΟΔΟΜΗΣΙΜΟ**

Το οικοπεδο ΑΒΓΔΕΖΑ ειναι αρτιο κ οικοδομησιμο συμφωνα με τα παγια ορια αρτιοτητος

Δ **ΚΑΘΟΡΙΣΜΟΣ ΡΥΜΟΤΟΜΙΑΣ**

Η οικοδομικη γραμμη Α-Β οριζεται απο τα οροσημα 78 κ 202
Το εμβαδο ευρεθη με την μεθοδο Simson

Ε. **ΤΟ ΟΙΚΟΠΕΔΟ ΕΙΝΑΙ ΕΚΤΟΣ ΑΝΑΣΤΟΛΗΣ**

Βεβαιουται η [illegible] των [illegible] στοιχειων
Λαγκαδας [illegible]

εργοδοτης:	
εργο:	
θεση:	Αναληψη - Λαγκαδα
μελετητης:	
θεμα σχεδιου: ΤΟΠΟΓΡΑΦΙΚΟ ΔΙΑΓΡΑΜΜΑ	αριθμος σχεδιου: Α1
κλιμ:	1:500
χρονος μελετης:	Ιουλιος 91
υπογραφη - σφραγιδα	θεωρηση υπηρεσιας
ΝΙΚΟΛΑΟΣ [illegible] ΤΟΠΟΓΡΑΦΟΣ [illegible] Δ.Τ.Υ.Ν.Θ. με 4/β	

y:850 y:900 y:950

Αριθ. ΔΠ/ΠΜ/46402/1357 (3)

Τροποποίηση του εγκεκριμμένου ρυμοτομικού σχεδίου Δήμου Συκεών Ν. Θεσ/νίκης στο Ο.Τ. που περικλείεται μεταξύ των οδών Νίγδης, Ν. Ζαρίφη, Αραβίσου και Αντ. Τρανού.

Ο ΝΟΜΑΡΧΗΣ ΘΕΣΣΑΛΟΝΙΚΗΣ

Έχοντας υπόψη:

1. Τις διατάξεις του Ν. Δ/τος της 17.7.1923 «περί σχεδίων πόλεων κ.λπ.», όπως μεταγενέστερα τροποποιήθηκαν και συμπληρώθηκαν και ειδικότερα τα άρθρα 3 και 70.

2. Τις διατάξεις του Α.Ν. 314/1968 (ΦΕΚ 47/Α) όπως τροποποιήθηκαν και συμπληρώθηκαν με το υπ' αρ. 1018/71 Δ/γμα (ΦΕΚ 220/Α') και με την παρ. 3 του άρθρου 34 του Ν. 1577/85 (ΦΕΚ 210/Α).

3. Τις διατάξεις του αριθ. 183/1986 Π. Δ/τος (ΦΕΚ 70/Α) και ειδικότερα το άρθρο 1.

4. Τα διατάγματα ρυμοτομίας:

α) (1:2000) 12.7.33/ΦΕΚ 196Α/17.7.33.

β) (1:500) 16.8.66/ΦΕΚ 152Δ/19.6.66.

5. Την με αριθ. 317/1988 απόφαση του Δημοτικού Συμβουλίου Συκεών.

6. Την με αριθ. 497/92 (Συνεδρία 28η/7.7.92) πράξη του Συμβουλίου Χ.Ο.Π. Ν. Θεσ/νίκης μετά από την από 6.7.92 εισήγηση του τμήματος Πολεοδομικών Μελετών της Δ/νσης Πολεοδομίας Θεσ/νίκης, αποφασίζουμε:

Άρθρο 1

Εγκρίνεται η τροποποίηση του ρυμοτομικού σχεδίου Πόλεως Συκεών στο Ο.Τ. που περικλείεται μεταξύ των Οδών Νίγδης, Ν. Ζαρίφη, Αραβισσου και Αντωνίου Τρανού με την επιβολή προκηπίου πλάτους 30 μέτρων επί της οδού Νίγδης.

Άρθρο 2

1. Η ισχύς της, αρχίζει από την δημοσίευσή της στην Εφημερίδα της Κυβερνήσεως.

2. Η απόφαση αυτή με το τοπογραφικό διάγραμμα που την συνοδεύει να δημοσιευτούν στην Εφημερίδα της Κυβερνήσεως.

Θεσσαλονίκη, 5 Αυγούστου 1992

Ο Νομάρχης κ.α.α.
Ο Δ/ντής Εσωτερικών
ΑΝΑΣΤ. Γ. ΑΝΑΣΤΑΣΟΠΟΥΛΟΣ

ΤΡΟΠΟΠΟΙΗΣΗ
ΡΥΜΟΤΟΜΙΚΟΥ ΣΧΕΔΙΟΥ

Δ. ΣΥΚΕΩΝ

ΚΛΙΜΑΚΑ 1:500

ΝΟΜΑΡΧΙΑ ΘΕΣΣΑΛΟΝΙΚΗΣ
ΔΙΕΥΘΥΝΣΗ ΠΟΛΕΟΔΟΜΙΑΣ
ΤΜΗΜΑ ΠΟΛΙΚΩΝ ΜΕΛΕΤΩΝ

Συνοδεύει την ΔΠ ΠΜ .... Απόφαση
Νομάρχη Θεσσαλονίκης ....
....

Θεσσαλονίκη .... 198..
Ο ΔΙΕΥΘΥΝΤΗΣ

ΦΑΙΝΟΜΕΝΟΙ ΙΔΙΟΚΤΗΤΕΣ

1)
2) ΓΕΩΡΓΙΑΝΤΑΚΟΣ ΚΩΝ/ΝΟΣ
3) ΚΑΤΣΗΓΚΑΙΝΤΑΣ ΘΕΟΔΩΡΟΣ
4) ΚΛΗΡΟΝΟΜΟΙ ΙΩΑΝΝΟΥ ΚΥΤΗΡΗ
5) ΖΟΥΡΟΣ ΕΥΣΤΡΑΤΙΟΣ
6)
7)
8) ΑΓΓΕΛΙΖΟΓΛΟΥ ΜΑΡΙΑ
9) ΝΙΚΟΛΑΟΥ ΣΤΕΦΑΝΟΣ
10) ΑΠΟΣΤΟΛΟΥ ΦΩΤΕΙΝΗ
11) ΦΡΥΔΑ ΜΑΡΙΑ
12) ΚΑΡΑΓΙΑΝΝΙΔΗΣ ΔΙΑΜΑΝΤΗΣ

ΣΥΚΙΕΣ ΜΑΙΟΣ 1987

-Ο-
ΣΥΝΤΑΞΑΣ

ΕΛΕΥΘΕΡΙΟΣ ΖΑΜΟΡΤΑΣ
ΤΟΠΟΓΡΑΦΟΣ ΜΗΧΑΝΙΚΟΣ

ΘΕΩΡΗΘΗΚΕ
ΣΥΚΙΕΣ 5-7-9?



ΔΙΕΥΘΥΝΣΗ ΠΟΛΕΟΔΟΜΙΑΣ
ΤΜΗΜΑ ΠΟΛΙΚΩΝ ΜΕΛΕΤΩΝ
ΘΕΩΡΗΘΗΚΕ
ΓΙΑ ΤΗΝ ΕΓΚΥΡΗ ΡΥΜΟΤΟΜΙΑ
Θεσσαλονίκη

Αριθ. 1935 (4)

Αναγνώριση δρόμου ως κυριότερου δημοτικού, του δρόμου που ενώνει τον Οικισμό Ξηροκάμπου με τον Επαρχιακό δρόμο Αγίου Νικολάου - Ελούντας Ν. Λασιθίου.

Ο ΝΟΜΑΡΧΗΣ ΛΑΣΙΘΙΟΥ

Έχοντας υπόψη:

1. Τον Ν. 3200/55 «περί Διοικητικής Αποκέντρωσης, όπως τροποποιήθηκε και συμπληρώθηκε μεταγενέστερα με το Ν.Δ. 532/70».

2. Το με αριθμό 532/70 Ν.Δ. «περί συμπληρώσεως των διατάξεων περί Διοικητικής Αποκεντρώσεως».

3. Το με αριθμό 712/70 Β.Δ. «περί καθορισμού αρμοδιοτήτων κ.λπ. περιφερειακών Αρχών Υπουργείου Δημ. Έργων».

4. Τον Ν. 1032/80 «περί συστάσεως Υ.Χ.Ο.Π.» και τον Ν. 1558/1985.

5. Τις διατάξεις του Β.Δ. 23.10.59 (ΦΕΚ 252/1959) και το άρθρο 1 του Π.Δ. 24.5.85 ΦΕΚ 270 Δ/31.5.85 «περί τροποποιήσεως των όρων και περιορισμών δομήσεως των γηπέδων των κειμένων εκτός των ρυμοτομικών σχεδίων των πόλεων και εκτός των ορίων των νομίμως υφισταμένων προ του 1923 οικισμών».

6. την 77/92 απόφαση του Δημοτικού Συμβουλίου Αγίου Νικολάου.

7. Την με αριθμό 53/24.7.92 γνωμοδότηση του Συμβουλίου Χ.Ο.Π. Ν. Λασιθίου, αποφασίζουμε:

1. Αναγνωρίζουμε σαν κυριότερο δημοτικό τον δρόμο που ενώνει τον Οικισμό Ξηροκάμπου με τον Επαρχιακό δρόμο Αγίου Νικολάου - Ελούντας, όπως σημειώνεται με πράσινο στο απόσπασμα χάρτη της περιοχής.

Για τα γήπεδα που έχουν πρόσωπο στο δρόμο αυτό έχουν εφαρμογή οι διατάξεις του άρθρου 1 του Π.Δ. 24.5.85 ΦΕΚ 270 Δ/31.5.85.

2. Καθορίζουμε οικοδομική γραμμή των γηπέδων που έχουν πρόσωπο στον παραπάνω δρόμο σε απόσταση 20 μέτρων από τον άξονα αυτού.

Η απόφαση αυτή να δημοσιευθεί στην Εφημερίδα της Κυβερνήσεως.

Αγ. Νικόλαος, 2 Σεπτεμβρίου 1992

Ο Νομάρχης

ΚΩΣΤΗΣ ΧΑΤΖΗΔΑΚΗΣ

